


LES 7
ELEMENTS



-PHASE 1-


Aménagement identique sur les étages supérieurs, seule la fenestration change.

NOTES IMPORTANTES :
LA SUPERFICIE BRUTE EST CALCULÉE EN INCLUANT LES MURS EXTÉRIEURS ET LA MOITIÉ DES MURS MITOYENS.
LES DIMENSIONS ET SUPERFICIES SONT APPROXIMATIVES ET SUJETTES A CHANGEMENTS.

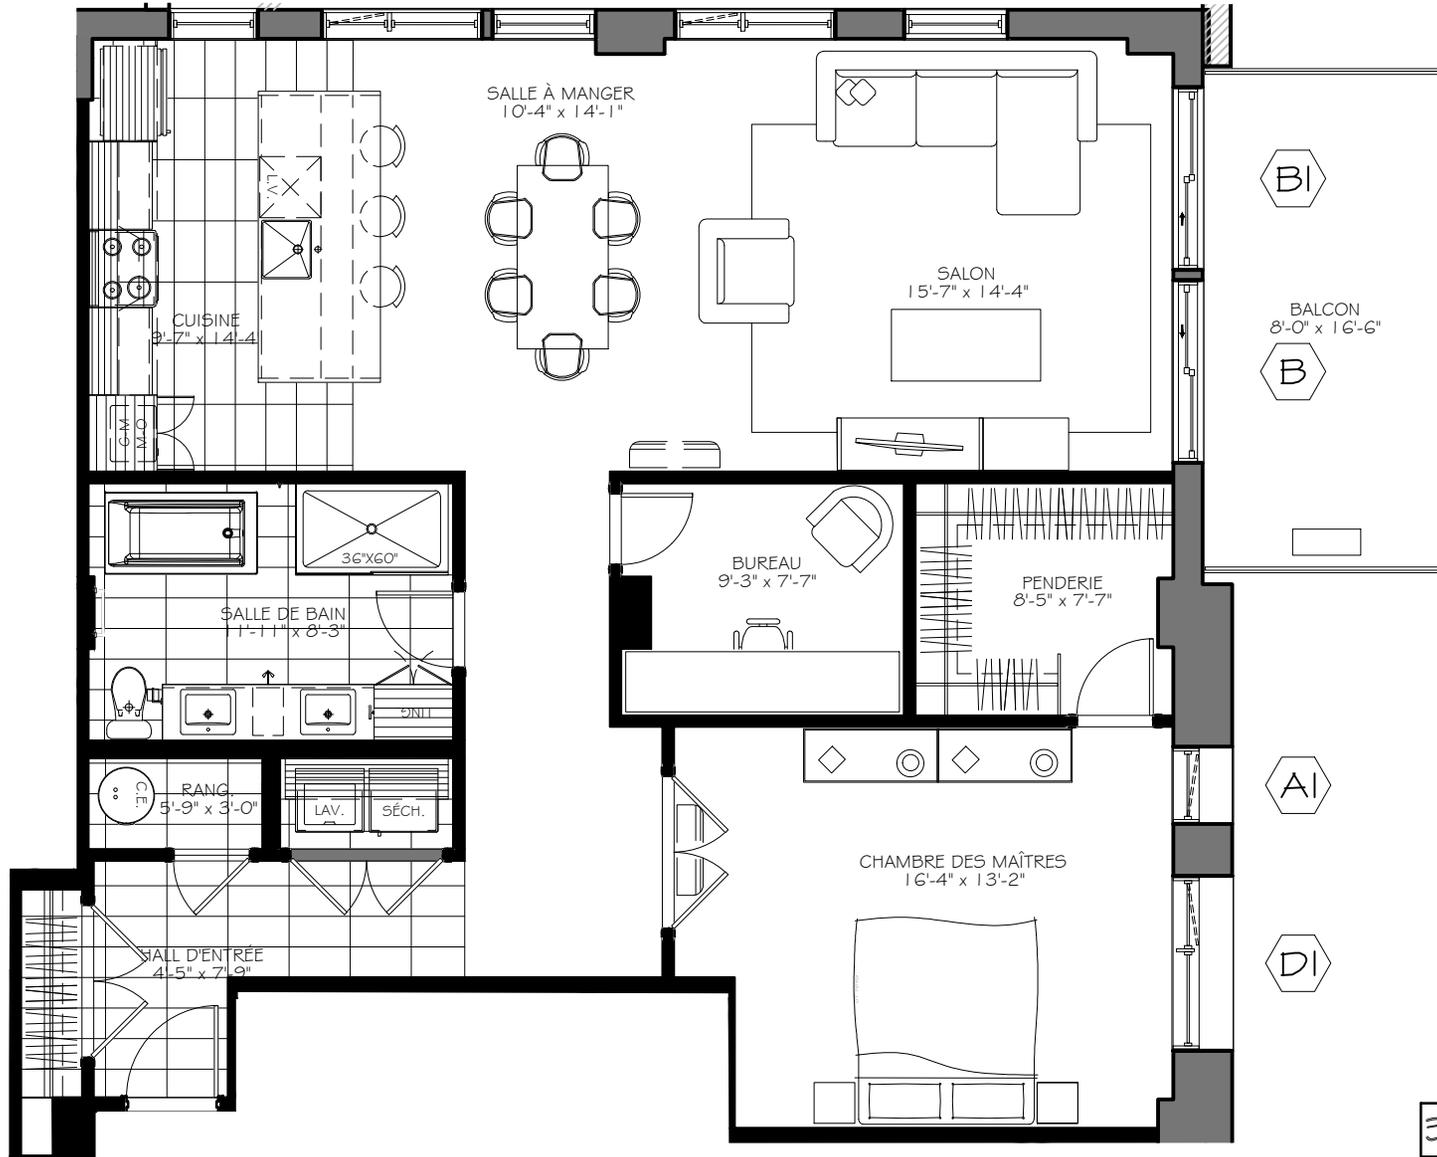


3 1/2 + Bur.

Rue Claire-Bonenfant

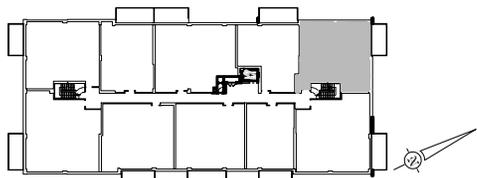

Rue Marie-Anne Gaudreau

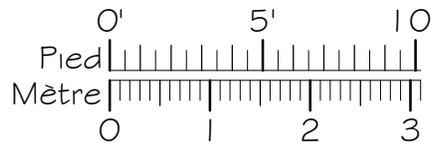

Numéro du Logement : **409-509**

Superficie Nette : 1 189 pi.ca
Superficie Brute : 1 313 pi.ca
Superficie Balcon : 123 pi.ca