




LES 7
ELEMENTS

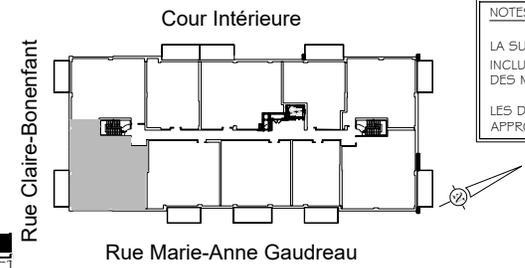

-PHASE 1-

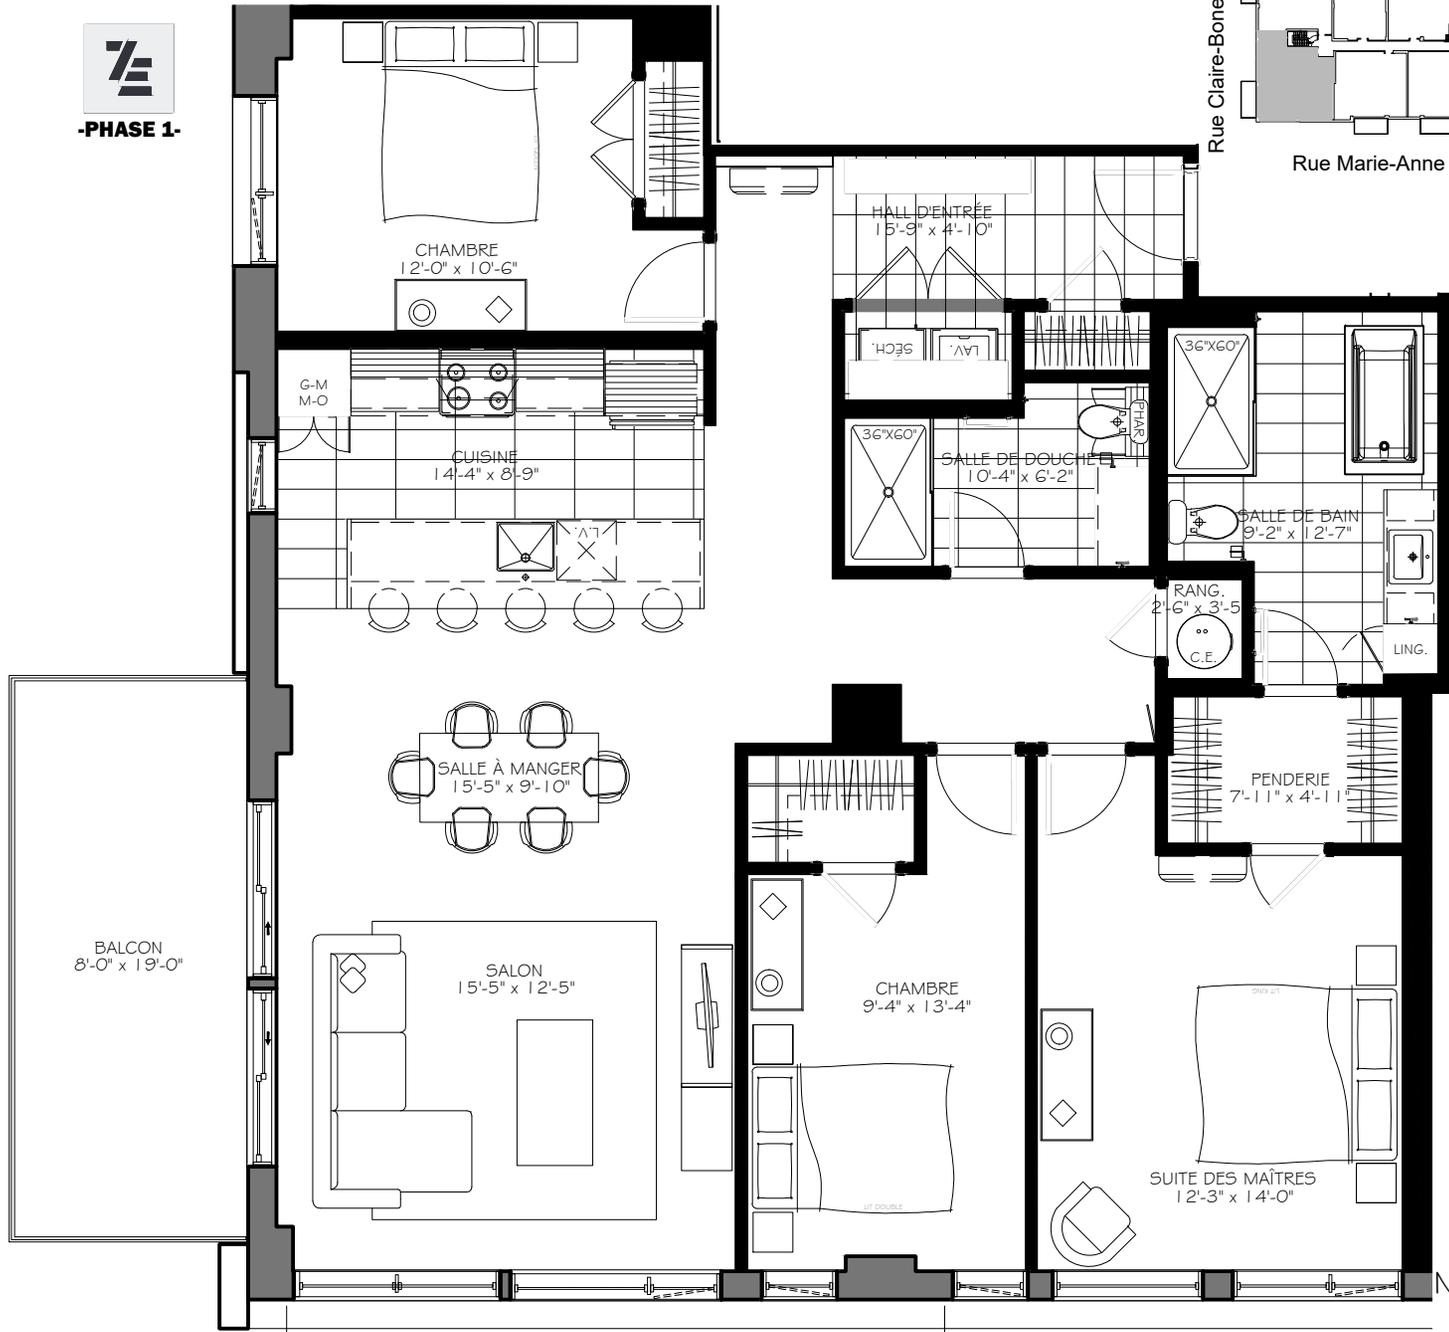

NOTES IMPORTANTES :
LA SUPERFICIE BRUTE EST CALCULÉE EN INCLUANT LES MURS EXTÉRIEURS ET LA MOITIÉ DES MURS MITOYENS.
LES DIMENSIONS ET SUPERFICIES SONT APPROXIMATIVES ET SUJETTES À CHANGEMENTS.

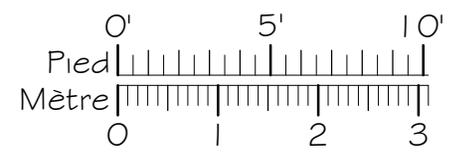

5 1/2

Numéro du Logement : **302**

Superficie Nette : 1 455 pi.ca
Superficie Brute : 1 582 pi.ca
Superficie Balcon : 142 pi.ca