




LES 7 ELEMENTS

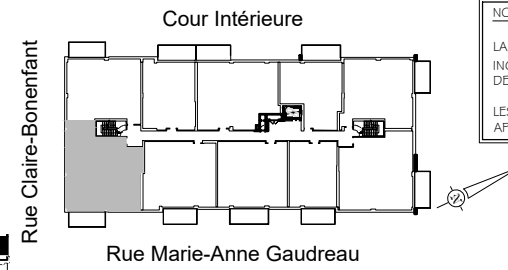

-PHASE 1-

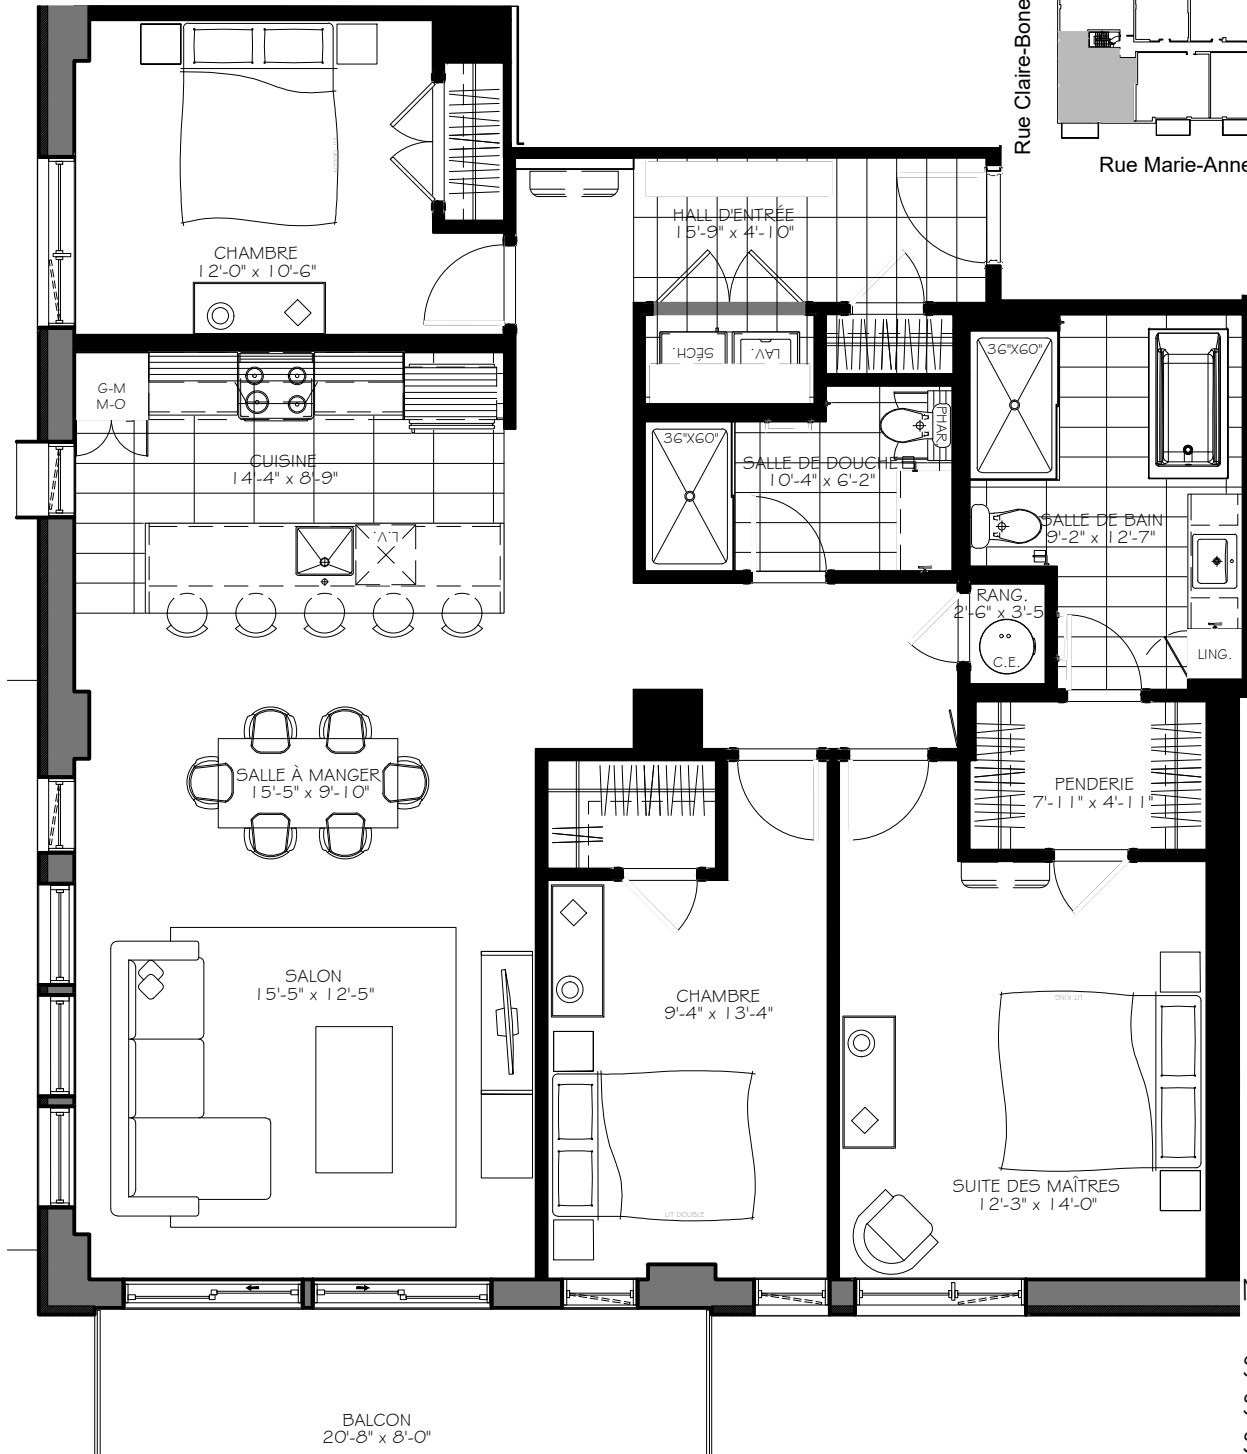

NOTES IMPORTANTES :
 LA SUPERFICIE BRUTE EST CALCULÉE EN INCLUANT LES MURS EXTÉRIEURS ET LA MOITIÉ DES MURS MITOYENS.
 LES DIMENSIONS ET SUPERFICIES SONT APPROXIMATIVES ET SUJETTES À CHANGEMENTS.

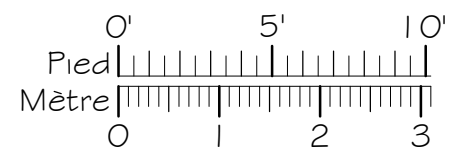

5 1/2

Numéro du Logement : 202

Superficie Nette : 1 455 pi.ca
 Superficie Brute : 1 582 pi.ca
 Superficie Balcon : 154 pi.ca